





Tymczasowa Organizacja Ruchu ul. Patriotów - etap III

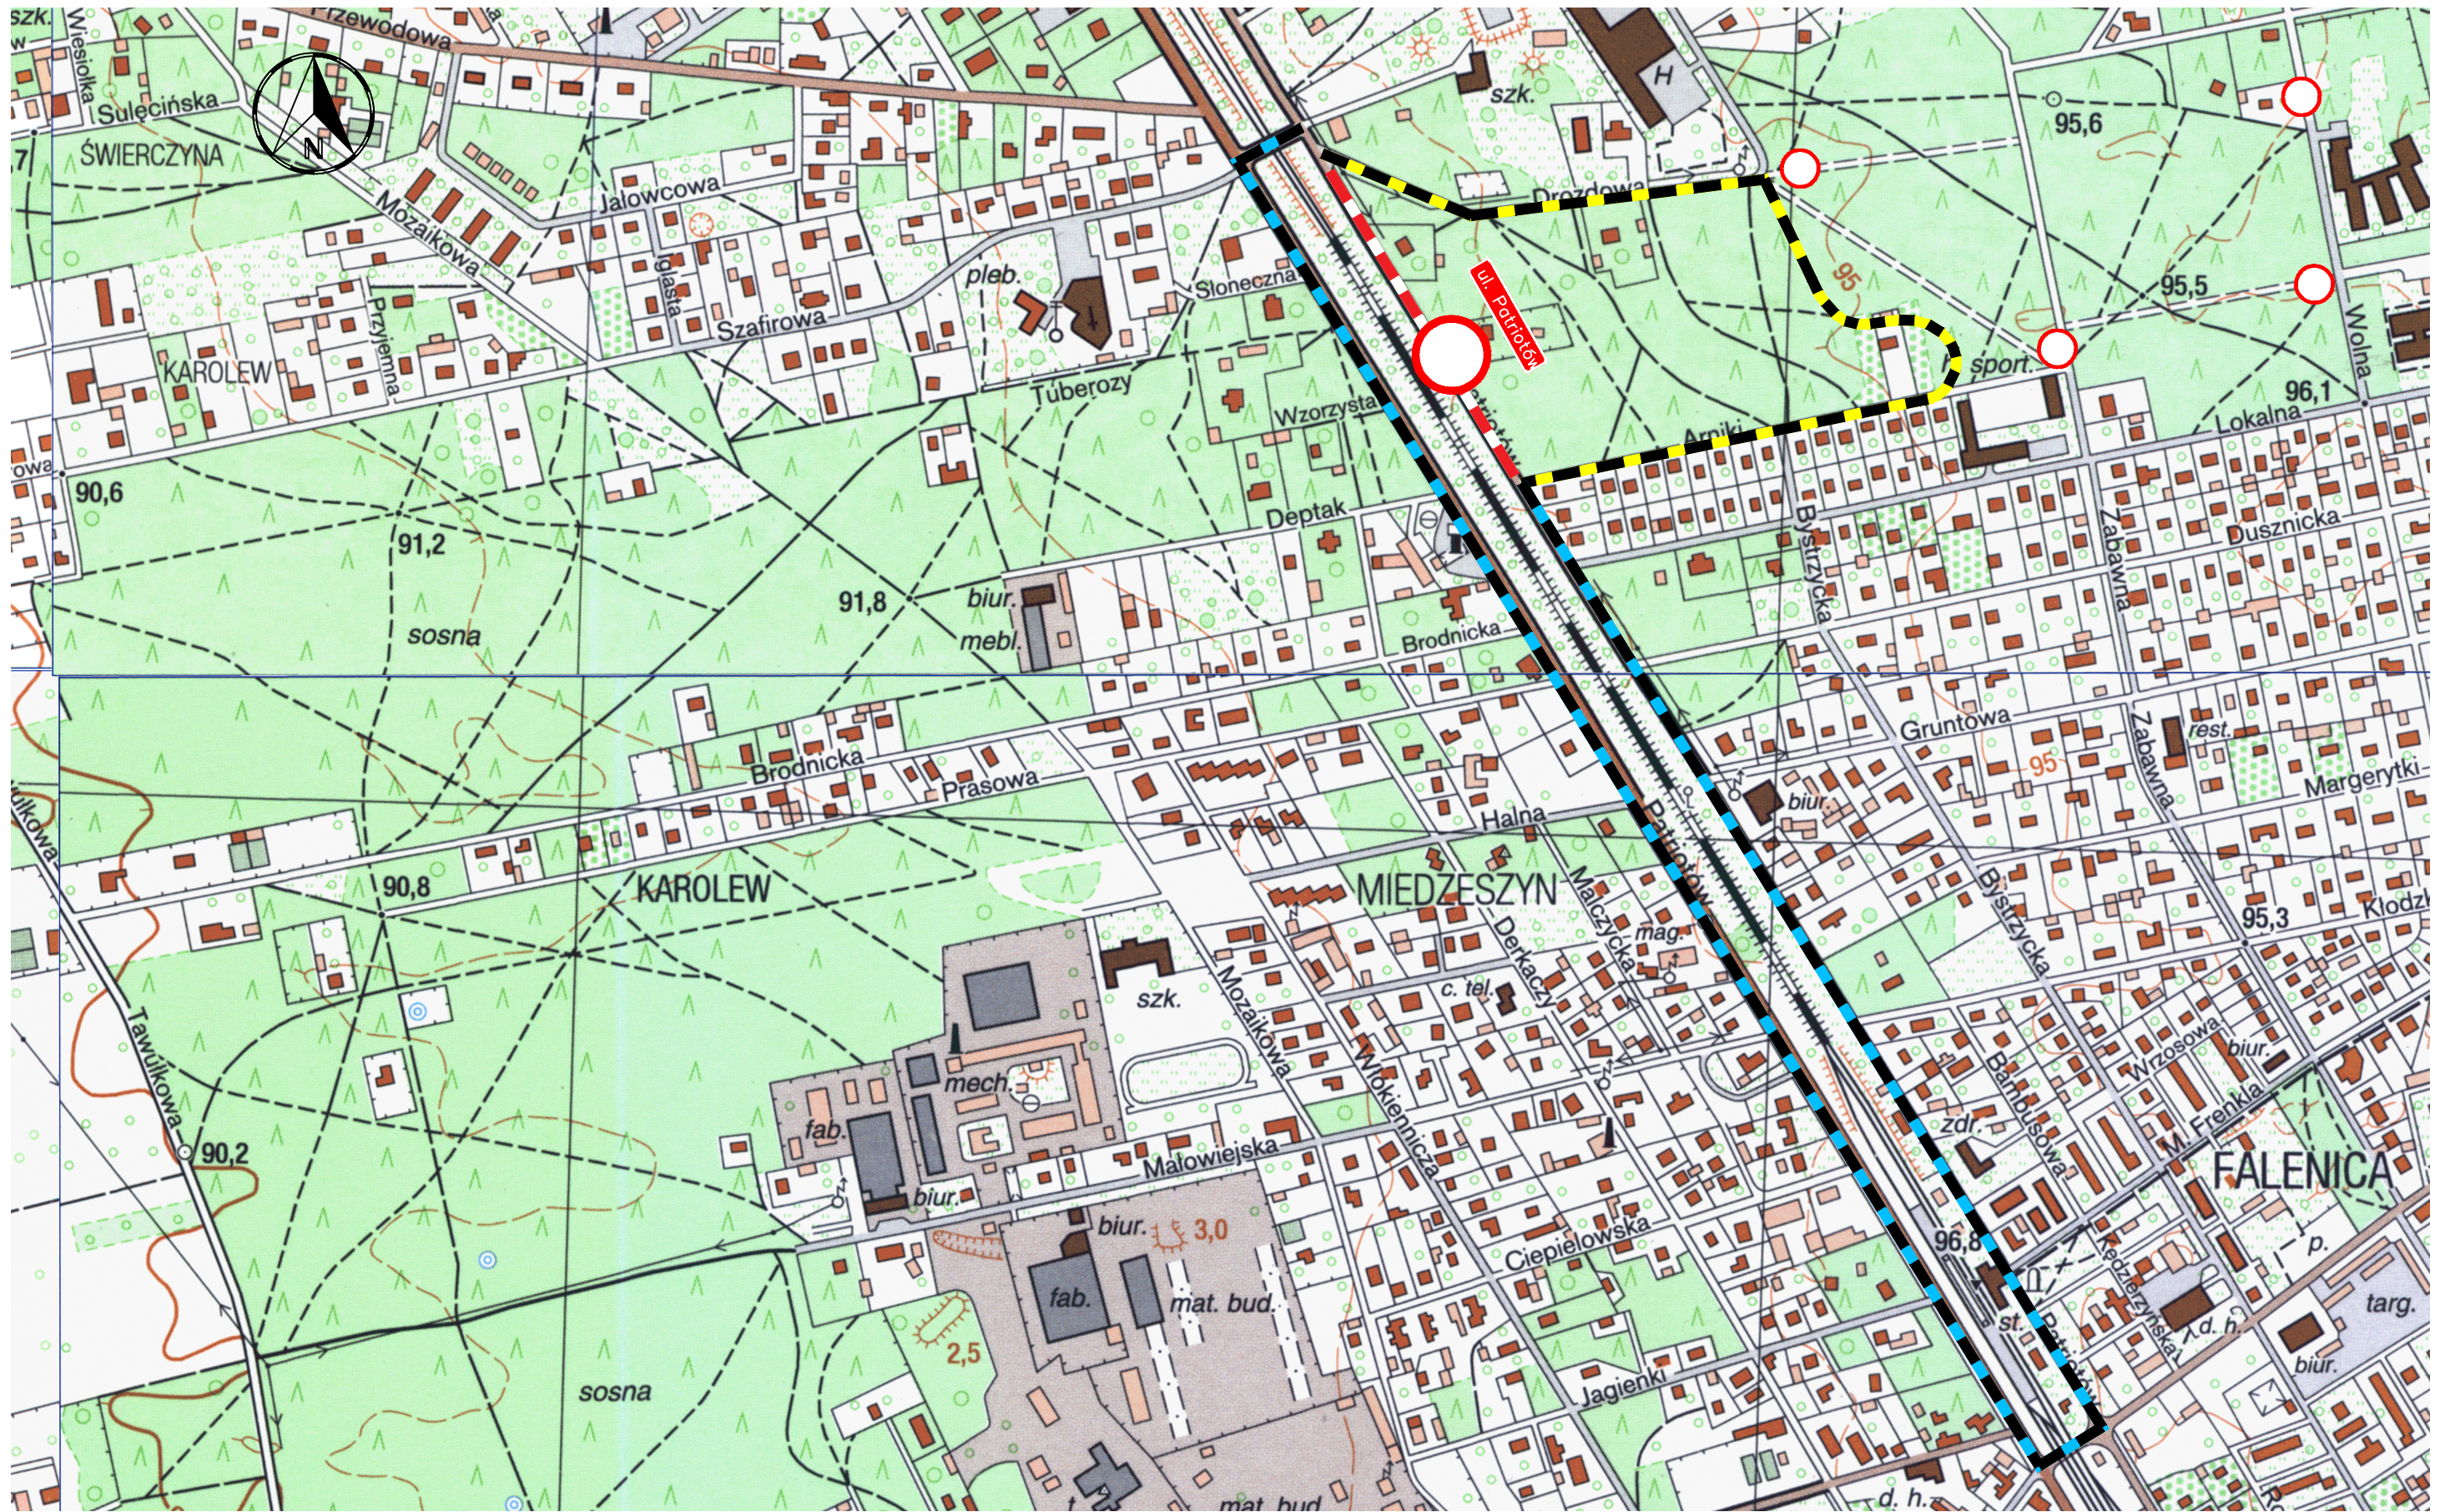

Legenda:

-  - Odcinek ul. Patriotów wyłączony z ruchu
-  - Sugerowany objazd pomiędzy ulicami Arniki i Drozdową dla samochodów osobowych (o masie mniejszej 3,5 t)
-  - Sugerowany objazd dla samochodów o masie większej niż 3,5 t