


Tymczasowa Organizacja Ruchu Zwężenie jezdni między ul. Brodnicką i Prasową Faza II

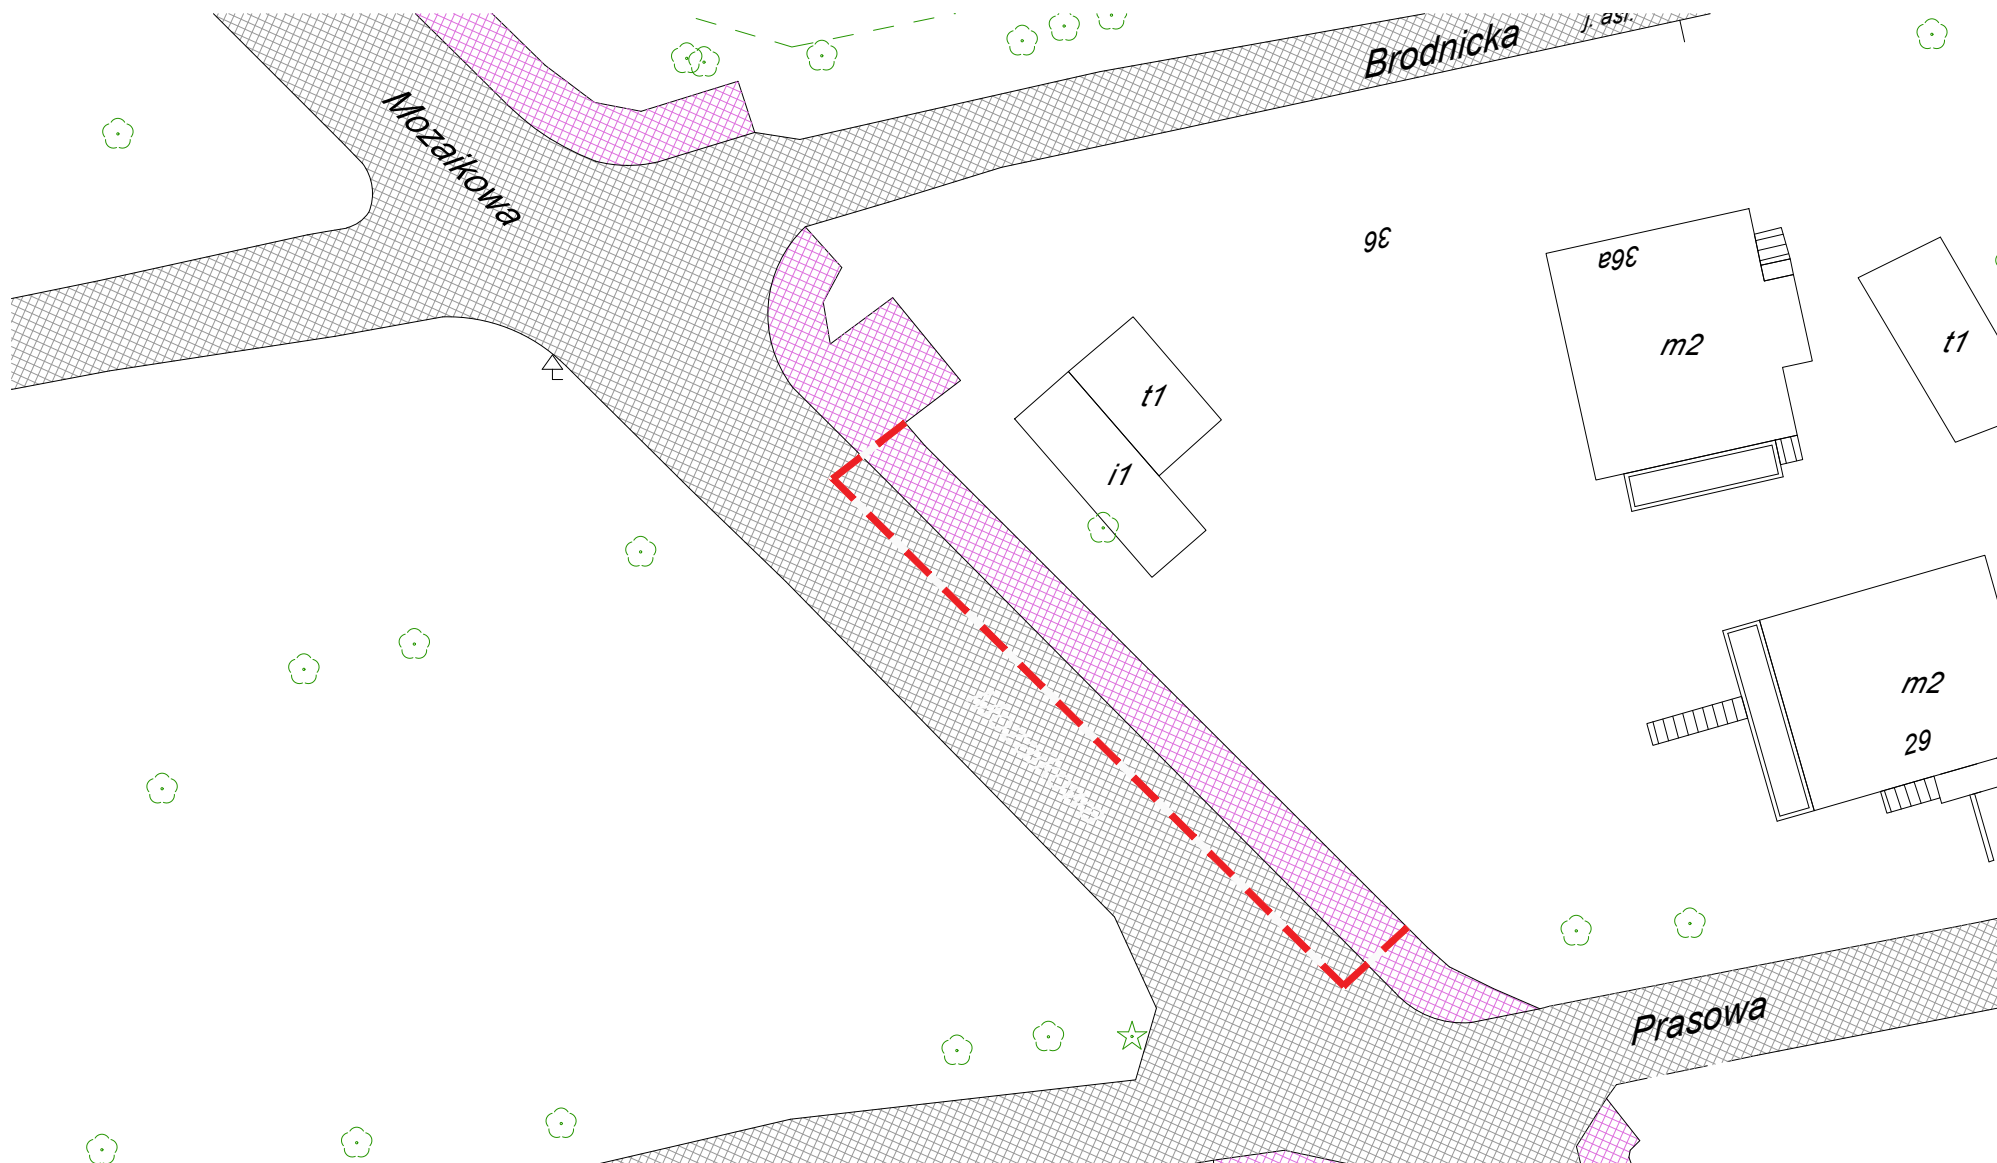

Legenda:



Obszar ul. Mozaikowej wyłączony z ruchu