


Tymczasowa Organizacja Ruchu Zamknięcie ul. Prasowej Faza III

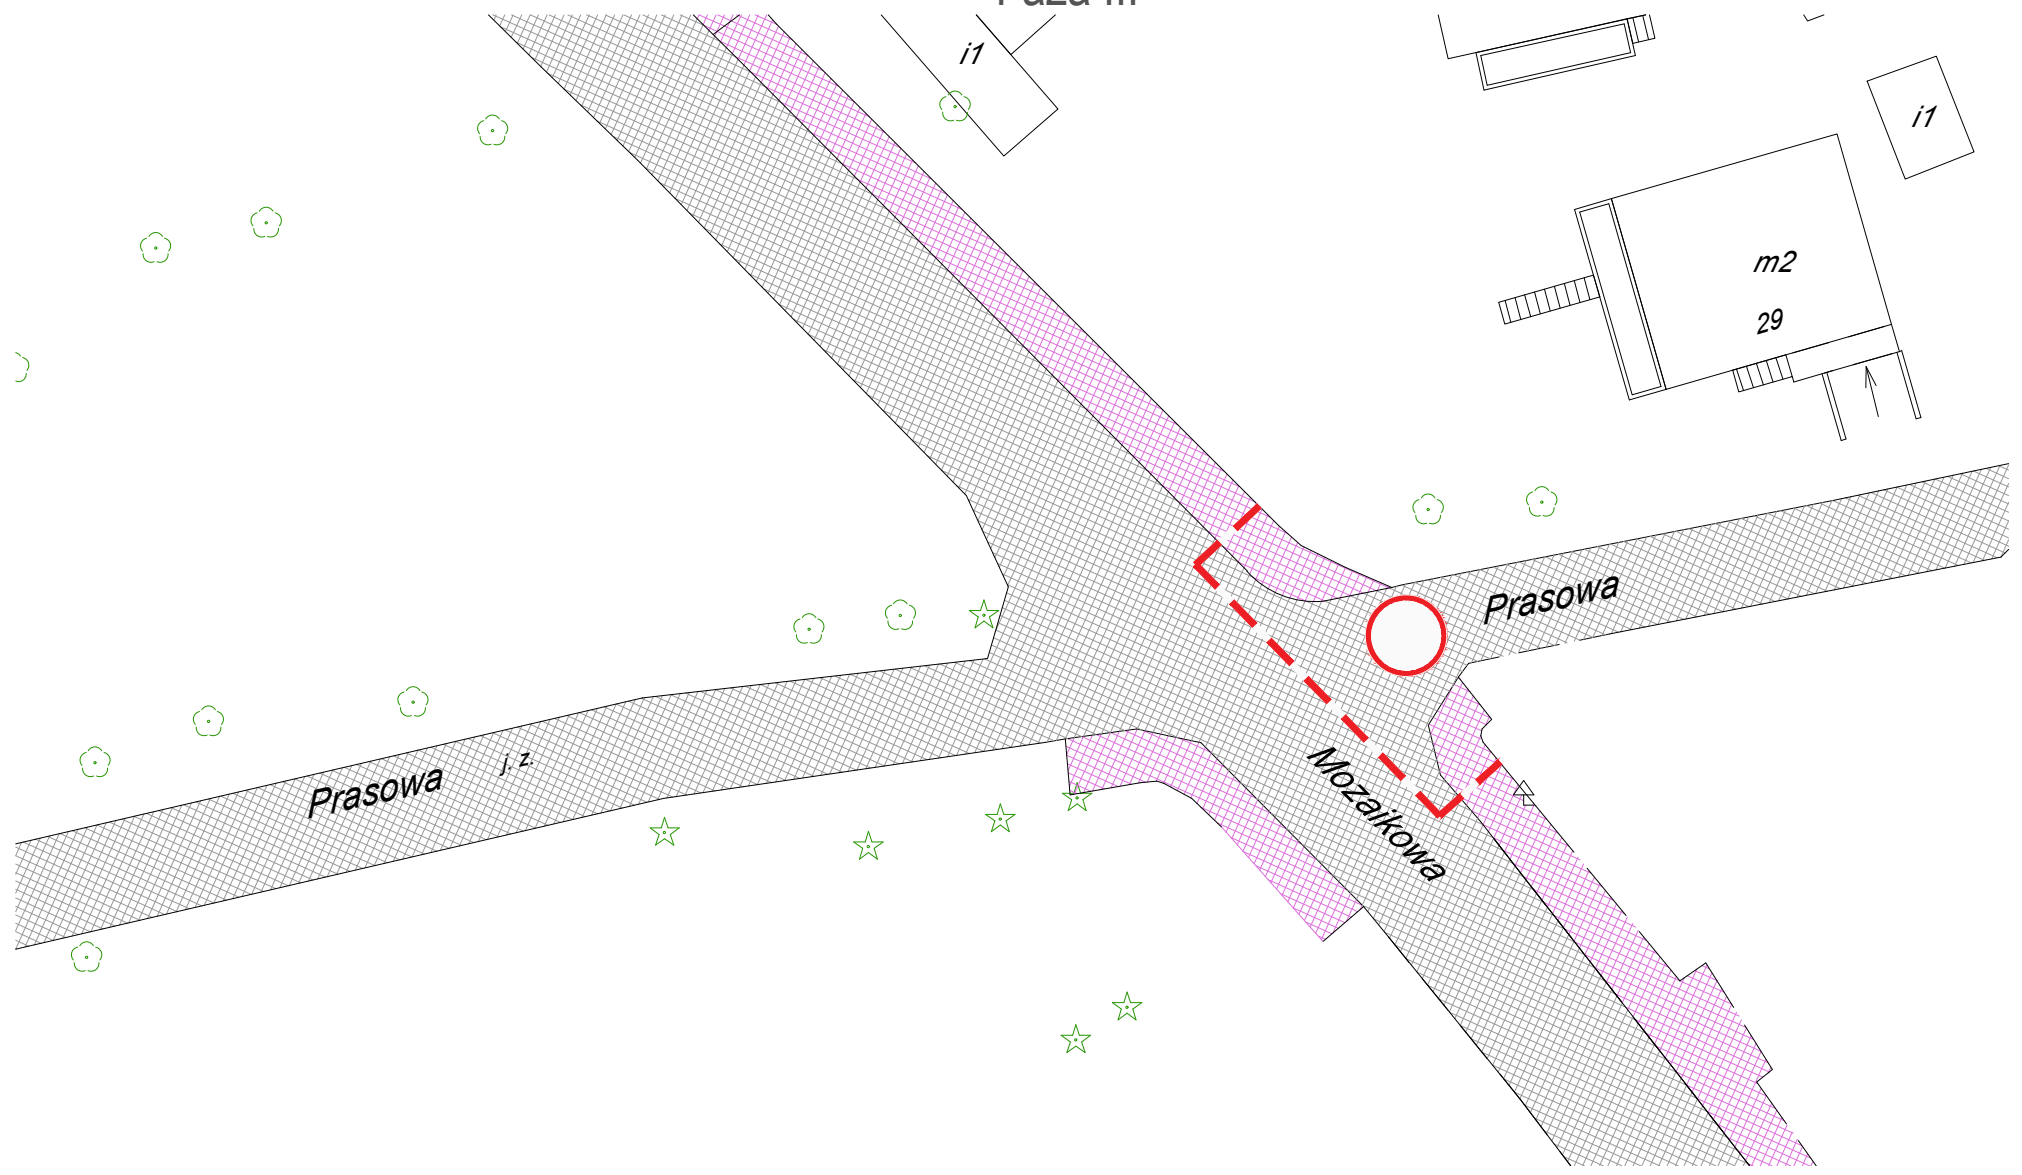

Legenda:

 Zamknięty wjazd na ul. Prasową