




Zmiana organizacji ruchu - objazd ul. Patriotów zachód

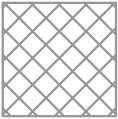

drogi istniejące

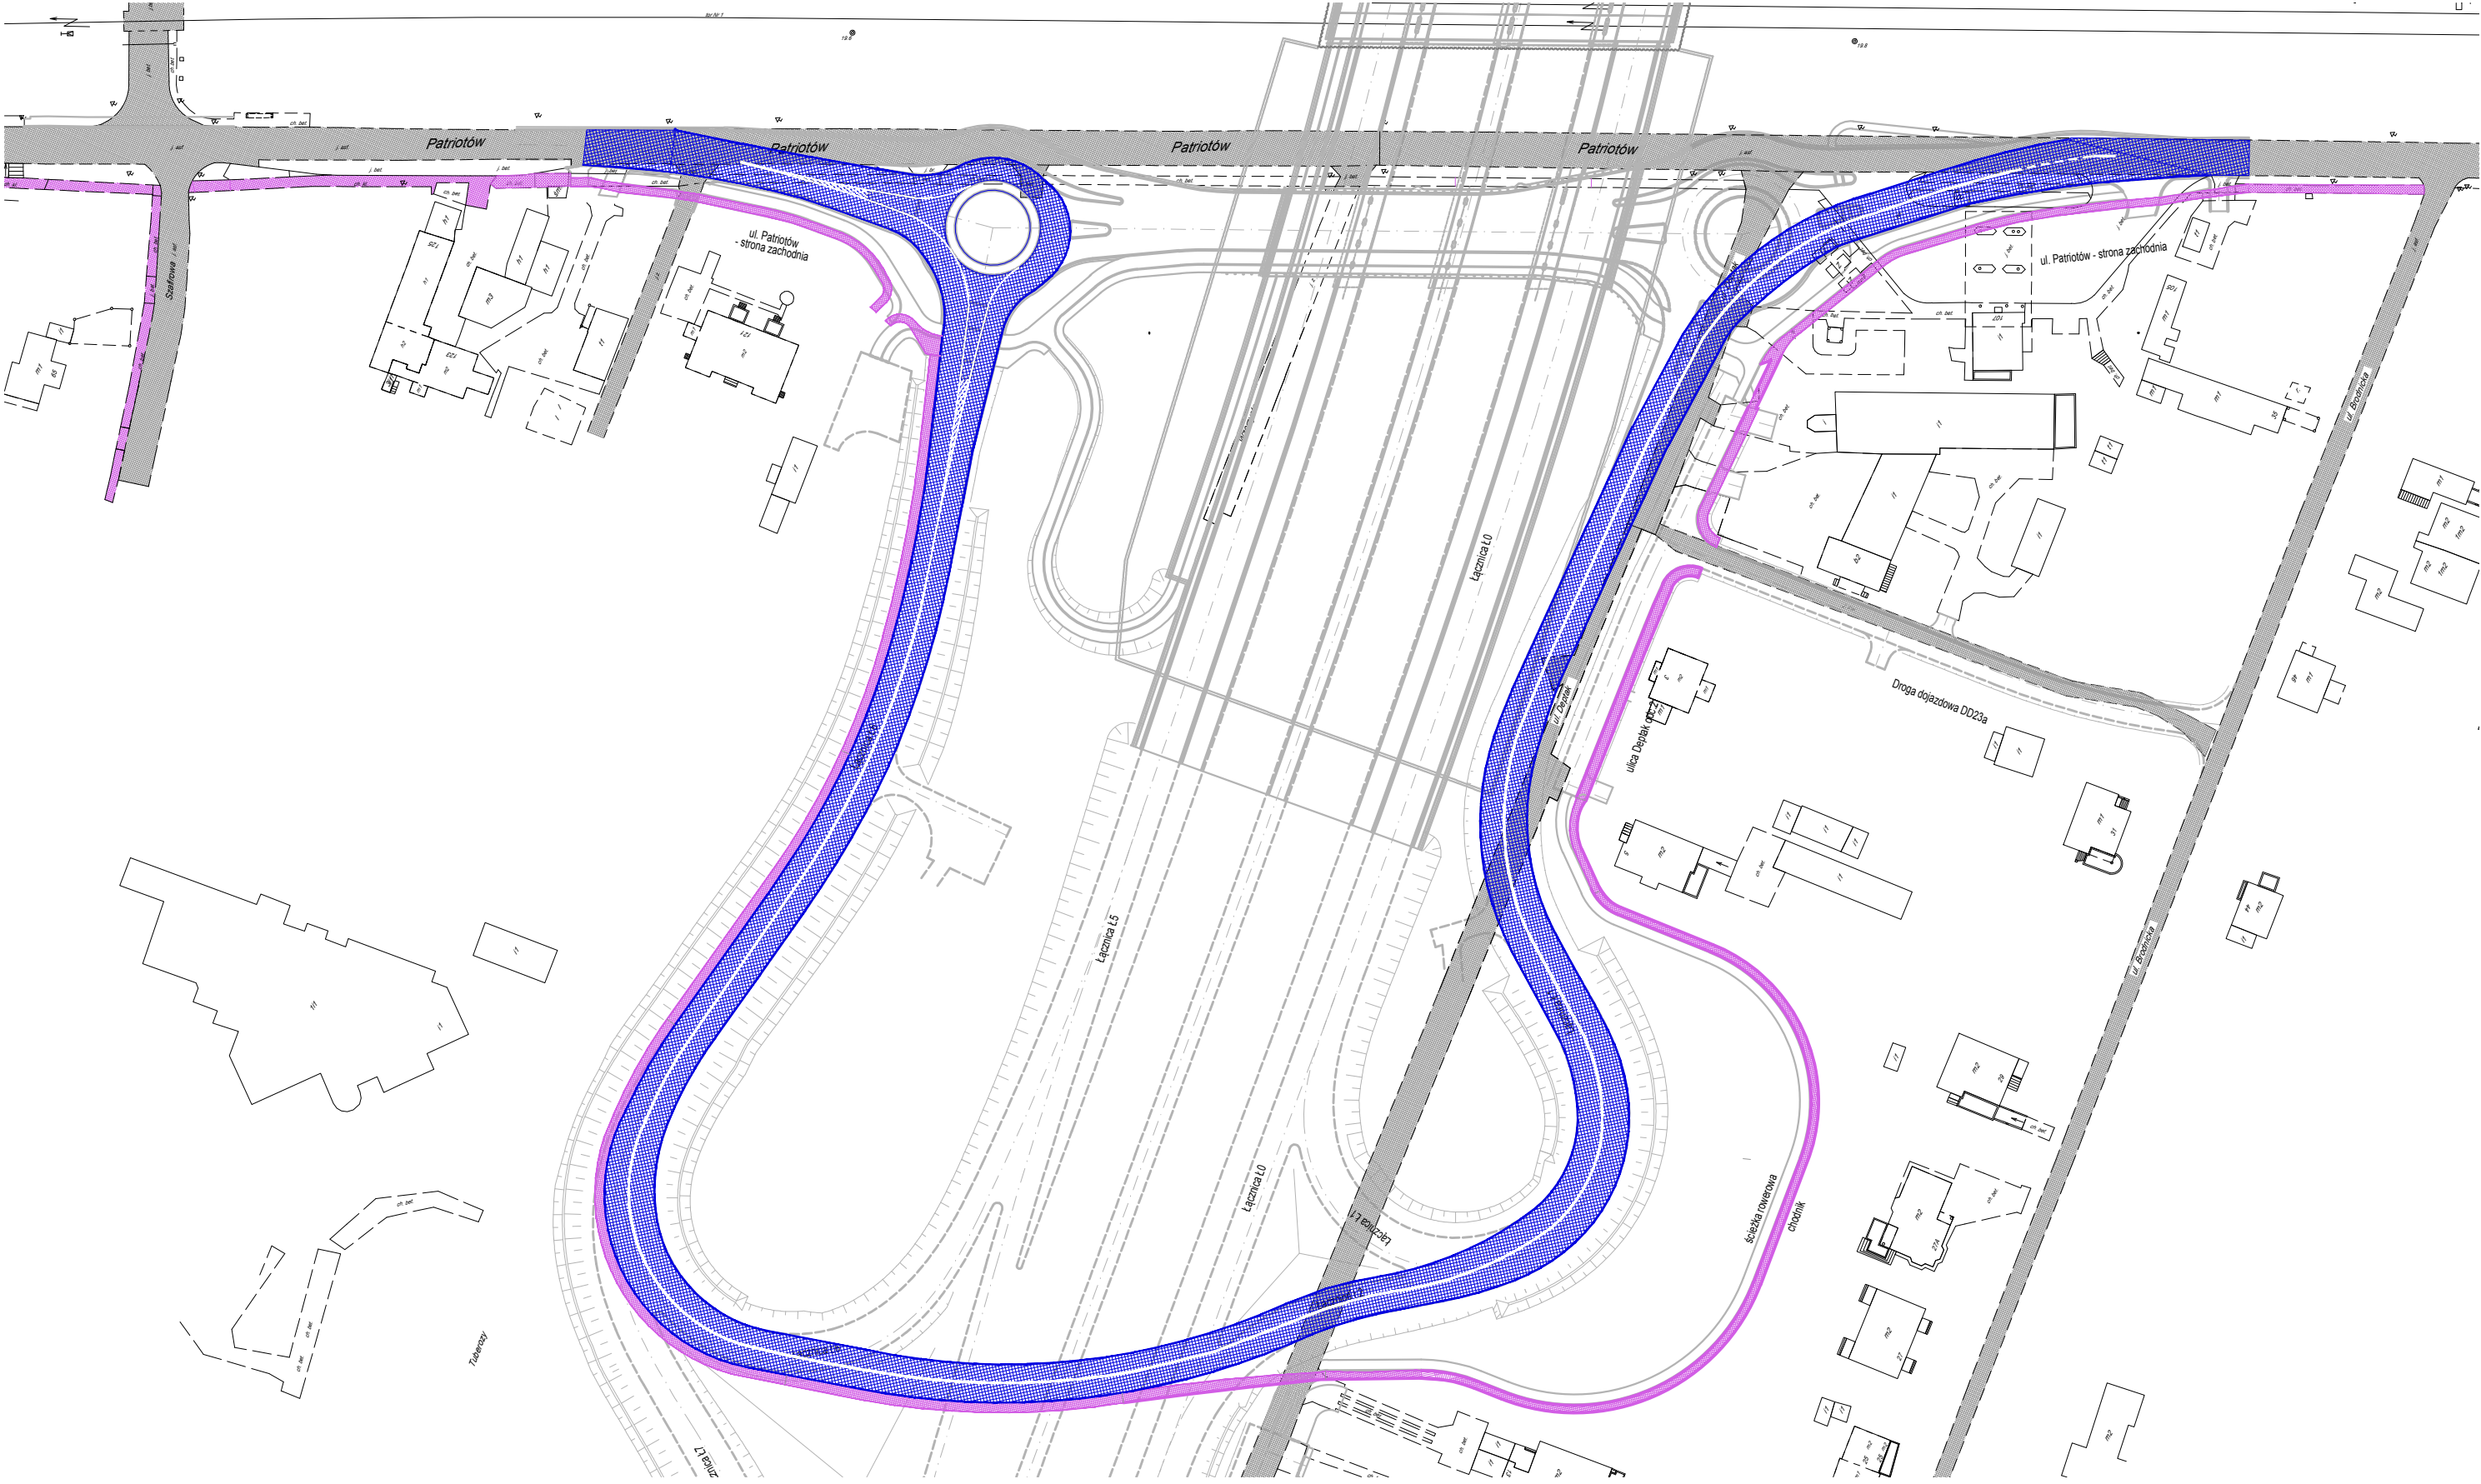

objazd ul. Patriotów

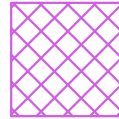

chodnik